



# VERTICAL DOUBLE WALL DAY TANK ULC-S602

## RÉSERVOIR VERTICAL DOUBLE PAROI ULC-S602

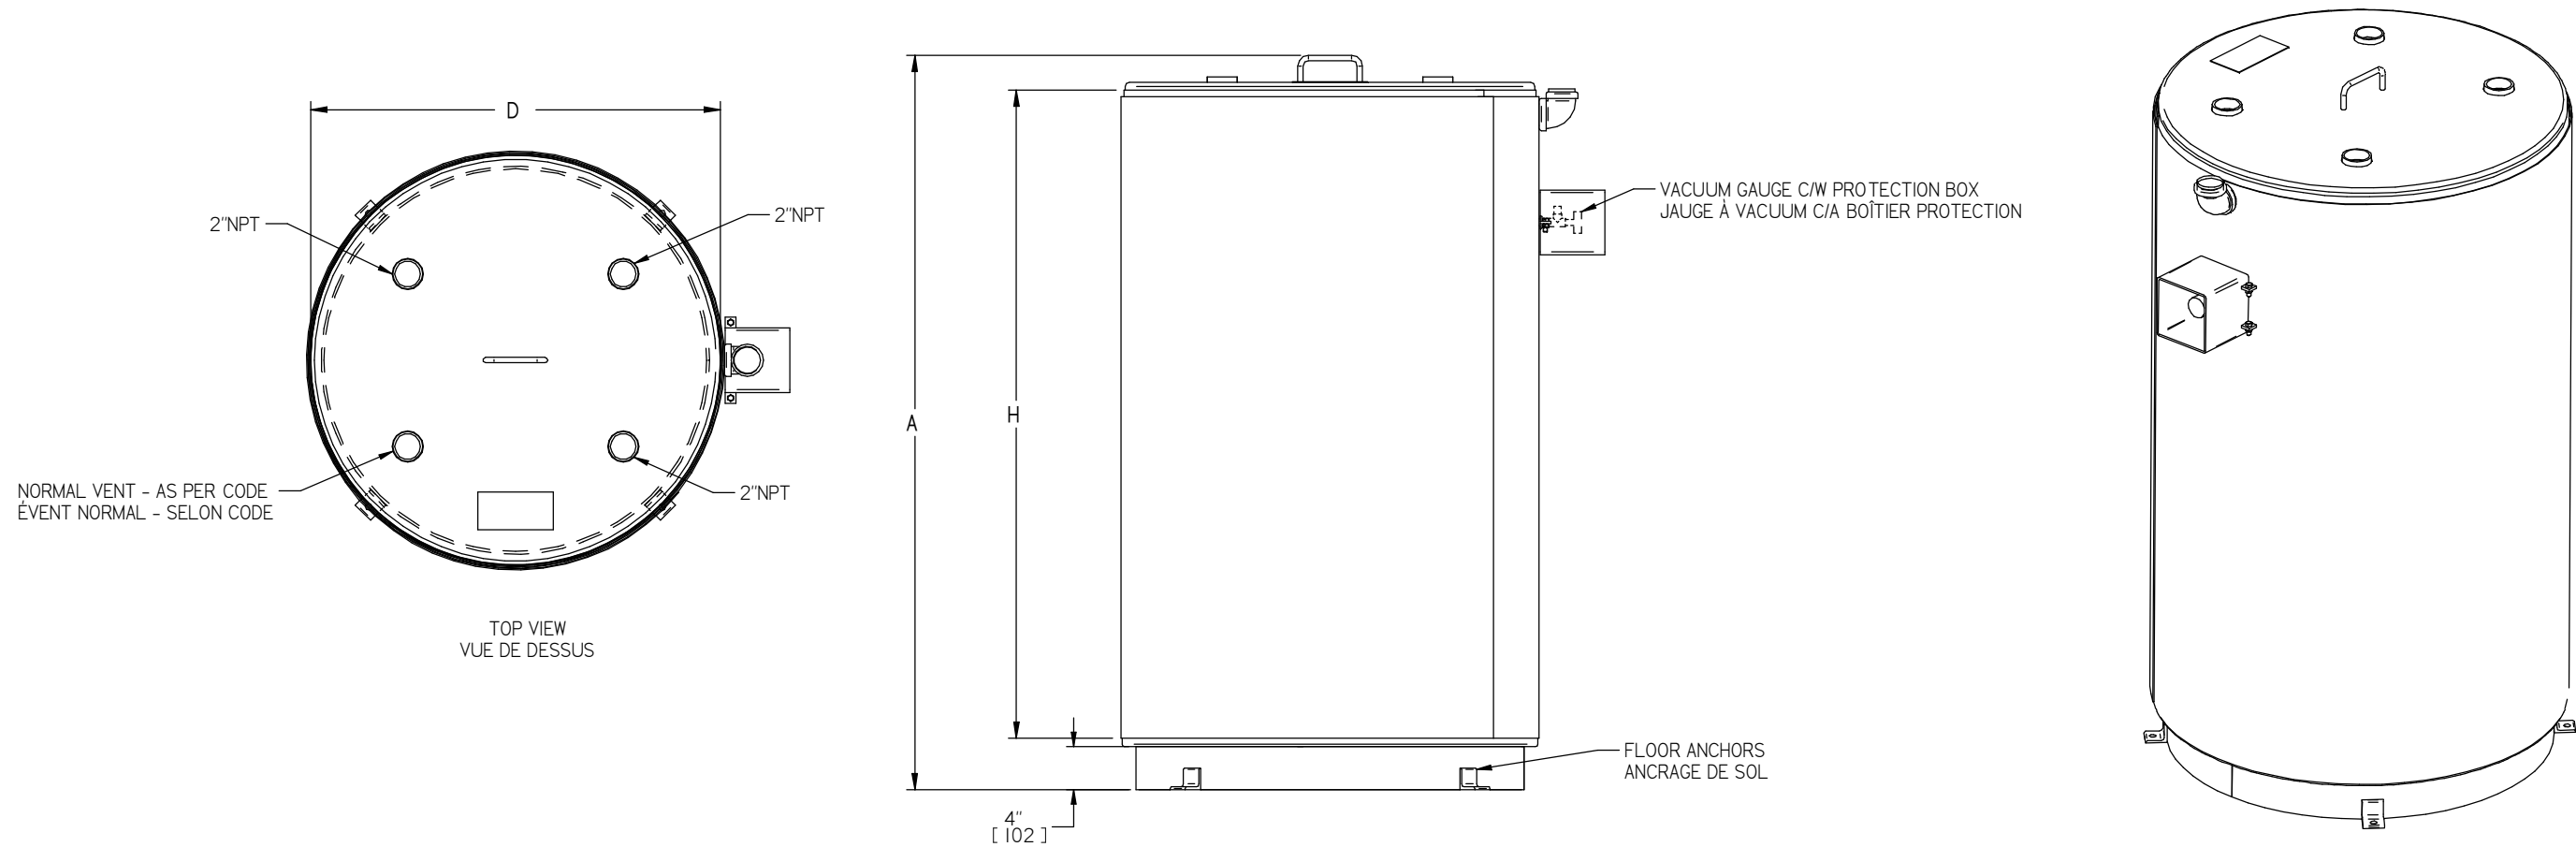

| *SPECIFICATIONS / SPÉCIFICATIONS   |              |              |              |                |
|------------------------------------|--------------|--------------|--------------|----------------|
| REAL CAPACITY /<br>CAPACITÉ RÉELLE | D            | H            | A            | WEIGHT / POIDS |
| I.G. (G.I.) / LITRES               | IN (PO) / mm | IN (PO) / mm | IN (PO) / mm | LBS / Kg       |
| 50 / 227                           | 22 / 559     | 35 / 889     | 43 / 1092    | 188 / 86       |
| 101 / 458                          | 30 / 762     | 38 / 965     | 46 / 1168    | 296 / 135      |
| 152 / 689                          | 30 / 762     | 58 / 1220    | 66 / 1676    | 408 / 185      |
| 201 / 916                          | 32 / 812     | 68 / 1727    | 76 / 1930    | 501 / 228      |
| 251 / 1143                         | 38 / 965     | 60 / 1524    | 68 / 1727    | 559 / 254      |
| 300 / 1366                         | 38 / 965     | 72 / 1829    | 80 / 2032    | 644 / 293      |
| 435 / 1979                         | 50 / 1270    | 60 / 1524    | 68 / 1727    | 791 / 360      |
| 520 / 2365                         | 50 / 1270    | 72 / 1829    | 80 / 2032    | 903 / 411      |

\* THESE MODELS ARE PRESENTED FOR ILLUSTRATIVE PURPOSE ONLY - OUR TANKS ARE CUSTOM-MADE BASED ON YOUR NEEDS AND SPECIFICATIONS.  
 CES MODÈLES SONT PRÉSENTÉS À TITRE INDICATIF SEULEMENT; NOUS FABRIQUONS NOS RÉSERVOIRS SUR MESURE, EN FONCTION DE VOS BESOINS ET SPÉCIFICATIONS.

| No  | DATE                 | REVISION               | PAR | APPR.  |
|---|----------------------|------------------------|-----|--------|
|   |                      |                        |     |        |
|    |                      |                        |     |        |
| NONE AUTHORIZED USAGE OF THIS DRAWING, DIVULGATION OF INFORMATIONS IT CONTAINS OR ITS TOTAL OR PARTIAL REPRODUCTION ARE PROHIBITED, UNLESS A WRITTEN AUTORISATION BY AT&S DIVISION GILFAB<br>L'USAGE NON AUTORISÉ DE CE DESSIN, LA DIVULGATION DES RENSEIGNEMENTS QU'IL CONTIENT OU SA REPRODUCTION TOTALE OU PARTIELLE SONT INTERDITS, À MOINS D'AUTORISATION ÉCRITE DE AT&S DIVISION GILFAB |                      |                        |     |        |
| TITLE / TITRE:  |                      |                        |     |        |
| VERTICAL DOUBLE WALL DAY TANK<br>RÉSERVOIR VERTICAL DOUBLE PAROI  |                      |                        |     |        |
| JOB No:   |                      | DRAWN BY / DESSINÉ PAR |     |        |
| DATE: 2013-01-21  |                      | JEAN LEPAGE            |     |        |
| VERIFY BY / VÉRIFIÉ PAR:  |                      | APPR BY / APPR PAR:    |     |        |
| S.G.  |                      | P.L.                   |     |        |
| FORMAT: B   | DRAWING / DESSIN No: | 602-V-DP               |     | REV: 0 |